

PLANTA BAJA

CODIGO DE SUPERFICIE	DESCRIPCION	AREA (M ²)	PERIMETRO (M)
01	ALUMINUM	100.00	100.00
02	ALUMINUM	100.00	100.00
ANEXO MODIFICADO RESIDENCIA - HOGAR DE MAYORES

EMPLAZAMIENTO: CAMINO REAL
 BARRIO: CASTAÑERA - CAJONES -


RESIDENCIAL: PLANTAS SEMISOTANO Y BAJA
 PLANO DE MOBILIARIO Y SUPERFICIES

ESCALA: 1/100
 FECHA: MAYO-2004

PROYECTISTA: [Firma]
 INGENIERO: [Firma]

PROYECTO: SERVICIO APARTAMENTO DE CASTAÑERA

EL PRESENTE DOCUMENTO ES COPIA DE SU ORIGINAL, EL CUAL DON AUTORES LOS INGENIEROS D. JUAN WILSON MARRAS Y D. JOSE MANUEL GONZALEZ GONZALEZ, DE CALIFICACION PROFESIONAL N.º 10000, POR SU CALIFICACION PROFESIONAL N.º 10000, RECONOCIDA LA PRESENTE CALIFICACION PROFESIONAL EN SUS ACTOS, SEÑALANDO EN ESTO CASO PRIMERA SUBLICA MODIFICACION UNILATERAL DEL ORIGEN.

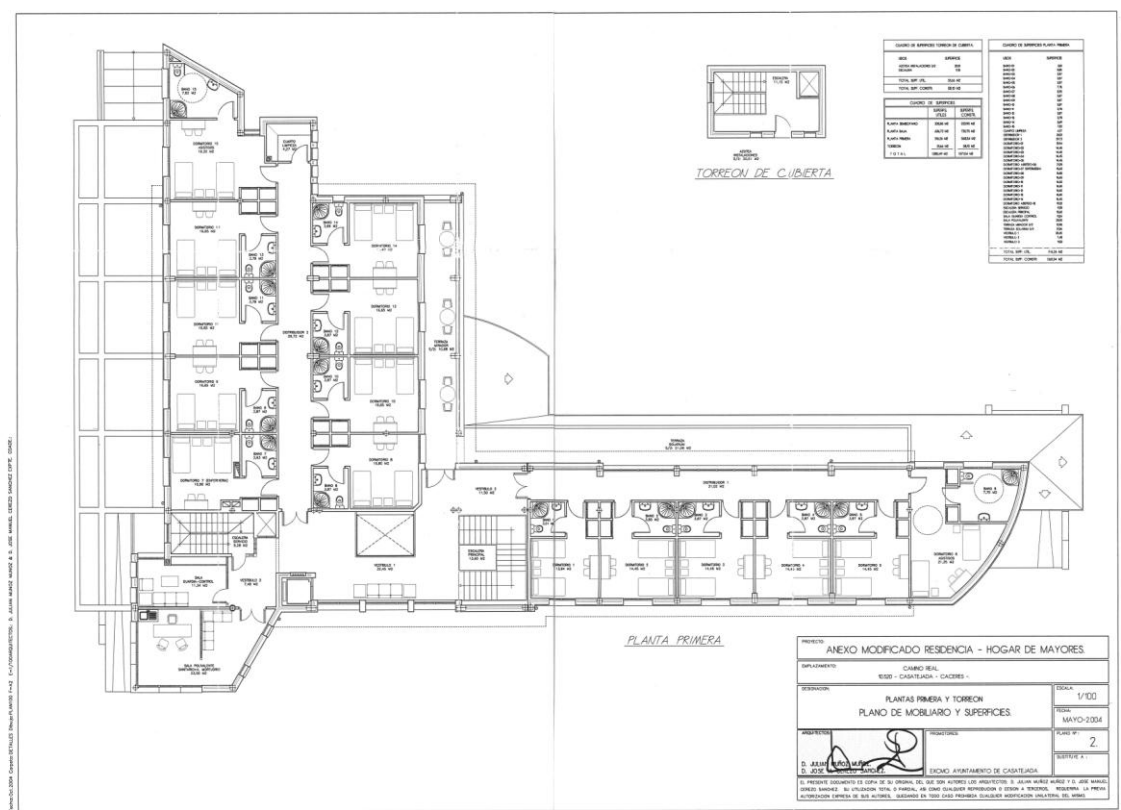

PLANTA PRIMERA

CODIGO DE SUPERFICIE	DESCRIPCION	AREA (M ²)	PERIMETRO (M)
01	ALUMINUM	100.00	100.00
02	ALUMINUM	100.00	100.00
ANEXO MODIFICADO RESIDENCIA - HOGAR DE MAYORES

EMPLAZAMIENTO: CAMINO REAL
 BARRIO: CASTAÑERA - CAJONES -

RESIDENCIAL: PLANTAS PRIMERA Y TORREON
 PLANO DE MOBILIARIO Y SUPERFICIES

ESCALA: 1/100
 FECHA: MAYO-2004

PROYECTISTA: [Firma]
 INGENIERO: [Firma]

PROYECTO: SERVICIO APARTAMENTO DE CASTAÑERA

EL PRESENTE DOCUMENTO ES COPIA DE SU ORIGINAL, EL CUAL DON AUTORES LOS INGENIEROS D. JUAN WILSON MARRAS Y D. JOSE MANUEL GONZALEZ GONZALEZ, DE CALIFICACION PROFESIONAL N.º 10000, POR SU CALIFICACION PROFESIONAL N.º 10000, RECONOCIDA LA PRESENTE CALIFICACION PROFESIONAL EN SUS ACTOS, SEÑALANDO EN ESTO CASO PRIMERA SUBLICA MODIFICACION UNILATERAL DEL ORIGEN.

